



- ΥΠΟΜΝΗΜΑ**
1. Ασφальτικό έδαφος
  2. Ασφальτική στρώση κυκλοφορίας της ΠΤΠ Α285 με πάχος 0.05 μ.
  3. Ασφальτική στρώση βάσεως της Π.Τ.Π. Α 280 με πάχος 0.05 μ.
  4. Ασφальτική συγκολλητική επάλειψη
  5. Ασφальτική προπλάκωση αντοχορυσίου βάσεως
  6. Μία (1) στρώση βάσεως της Π.Τ.Π. 0155 με πάχος 0.10 μ.
  7. Δύο (2) στρώσεις υποβάσεως της Π.Τ.Π. 0150 με πάχος 0.10μ έκαστη
  8. Επένδυση προανά με φινελ γη με πάχος 0.30μ (για τα Επάρματα)
  9. Αφάρωση φυσικών υαλινών 0.30μ

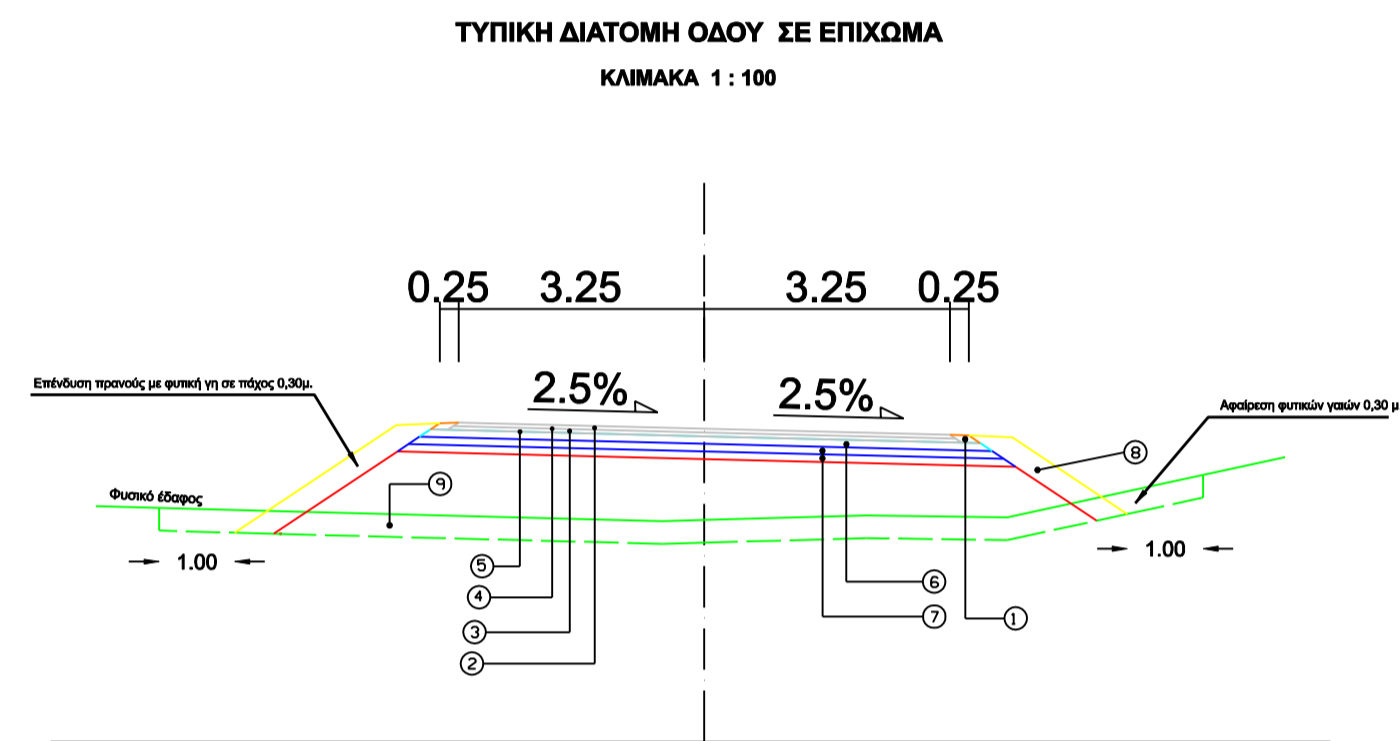

- ΥΠΟΜΝΗΜΑ**
1. Ασφальτικό έδαφος
  2. Ασφальτική στρώση κυκλοφορίας της ΠΤΠ Α285 με πάχος 0.05 μ.
  3. Ασφальτική στρώση βάσεως της Π.Τ.Π. Α 280 με πάχος 0.05 μ.
  4. Ασφальτική συγκολλητική επάλειψη
  5. Ασφальτική προπλάκωση αντοχορυσίου βάσεως
  6. Μία (1) στρώση βάσεως της Π.Τ.Π. 0155 με πάχος 0.10 μ.
  7. Δύο (2) στρώσεις υποβάσεως της Π.Τ.Π. 0150 με πάχος 0.10μ έκαστη
  8. Επένδυση προανά με φινελ γη με πάχος 0.30μ (για τα Επάρματα)

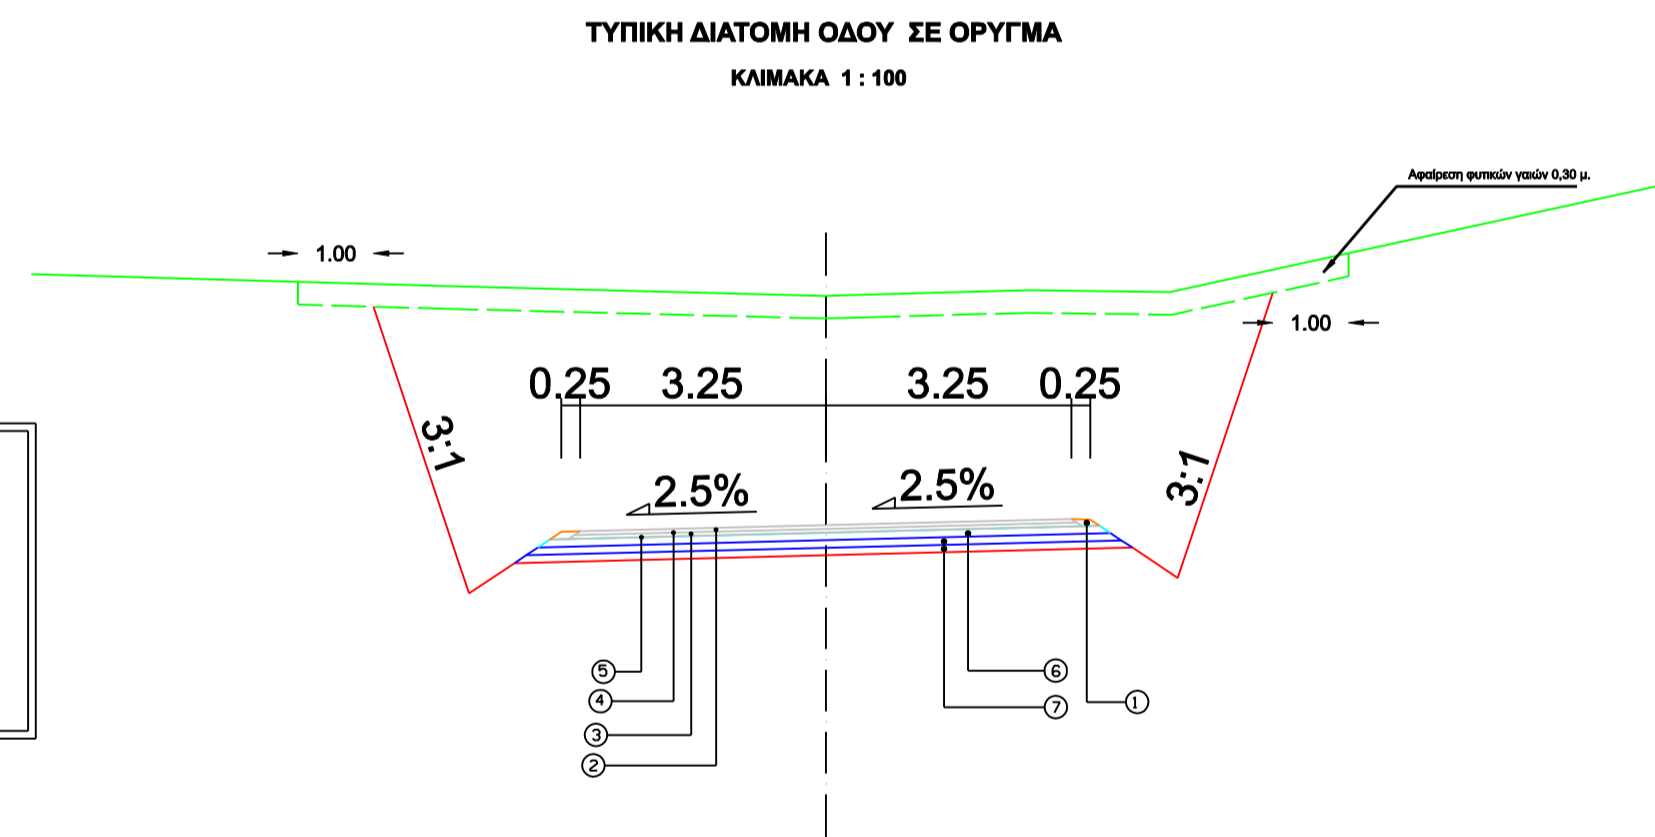

ΕΡΓΟ

**ΒΕΛΤΙΩΣΗ ΥΦΙΣΤΑΜΕΝΗΣ ΟΔΟΥ ΠΡΟΣΒΑΣΗΣ  
ΣΤΗΝ ΠΑΡΑΛΙΑ ΚΑΛΑΜΟΣ ΤΗΣ ΝΗΣΟΥ ΙΟΥ**

ΟΜΑΔΑ ΜΕΛΕΤΗΤΩΝ

ΒΑΣΙΛΕΙΟΣ ΘΕΩΡΝΑΣ	Δρ. Φυσικός - Περιβαλλοντολόγος Α.Μ. ΓΕΜ 13282 Έδρα: Κύπρου & Ηρακλείας Τ.Κ.84300, Χώρα Νάξου
ΗΛΙΑΣ ΓΑΒΑΝΑΣ	Τοπογράφος Μηχανικός Ε.Μ.Π. - Α.Μ. Τ.Ε.Ε.: 104971 Α.Μ. ΓΕΜ: 22329 Έδρα: Χώρα Σικίνου Τ.Κ. 84010, Σίκινος
ΑΝΤΩΝΙΑ ΦΑΝΔΡΙΔΗ	Τοπογράφος Μηχανικός Ε.Μ.Π. - Α.Μ. Τ.Ε.Ε.: 95721 Α.Μ. ΓΕΜ: 20294 Έδρα: Παρμενίδου 28 Τ.Κ.11636, Αθήνα
ΙΩΑΝΝΗΣ ΛΙΑΛΙΑΡΗΣ	Γεωλόγος - Α.Μ. ΓΕΜ: 14108 Έδρα: Ραβινέ 17, Τ.Κ. 12134, Αθήνα

ΕΝΔΙΑΦΕΡΟΜΕΝΟΣ: ΔΗΜΟΣ ΙΗΤΩΝ

ΣΥΝΤΑΞΗ: ΑΝΤΩΝΙΑ ΦΑΝΔΡΙΔΗ, Αγρ. Τοπογράφος Μηχανικός Ε.Μ.Π.

ΘΕΜΑ ΣΧΕΔΙΟΥ: ΤΥΠΙΚΕΣ ΔΙΑΤΟΜΕΣ

ΚΛΙΜΑΚΑ	ΘΕΣΗ ΕΡΓΟΥ	"ΚΑΛΑΜΟΣ"
1:100	ΔΗΜΟΣ	ΙΗΤΩΝ
ΑΡΙΘΜΟΣ ΣΧΕΔΙΟΥ	ΠΕΡΙΦΕΡΕΙΑΚΗ ΕΝΟΤΗΤΑ :	ΘΗΡΑΣ
ΤΔ-01	ΠΕΡΙΦΕΡΕΙΑ :	ΝΟΤΙΟΥ ΑΙΓΑΙΟΥ

ΥΠΟΓΡΑΦΗ - ΣΦΡΑΓΙΔΑ  
**ΓΑΒΑΝΑΣ ΒΑΣ ΗΛΙΑΣ**  
ΑΓΡΟΝΟΜΟΣ & ΤΟΠΟΓΡΑΦΟΣ ΜΗΧΑΝΙΚΟΣ  
ΕΘΝΙΚΟΥ ΜΕΤΕΩΡΟΛΟΓΙΟΥ ΠΟΛΥΤΕΧΝΕΙΟΥ  
ΜΕΛΟΣ Τ.Ε.Ε. ΑΡ. ΜΗΤΡΟΥΧΟΥ: 104971  
ΜΕΛΕΤΗΤΗΣ ΔΗΜ. ΕΡΓΩΝ ΑΡ. ΜΗΤΡΟΥΧΟΥ: 22329  
ΧΩΡΑ ΣΙΚΙΝΟΥ - ΣΙΚΙΝΟΣ Τ.Κ. 840 10  
ΤΗΛ: 22856-51104 ΚΙΝ: 6946 904 924

**ΑΝΤΩΝΙΑ Ε. ΦΑΝΔΡΙΔΗ**  
ΑΓΡΟΝΟΜΟΣ ΤΟΠΟΓΡΑΦΟΣ ΜΗΧΙΚΟΣ  
ΔΙΠΛ. ΕΜΠ. ΑΡ. ΜΗΤΡ. Τ.Ε.Ε. 95721  
ΠΑΡΜΕΝΙΔΟΥ 28 ΑΘΗΝΑ Τ.Κ. 11636  
ΑΦΜ: 992043190 ΔΟΥ: 12 ΑΘΗΝΩΝ  
ΤΗΛ: 0210-7011115

ΘΕΩΡΗΘΗΚΕ

ΧΡΟΝΟΣ ΜΕΛΕΤΗΣ: ΑΥΓΟΥΣΤΟΣ 2017